



PÔDORYS I.NP

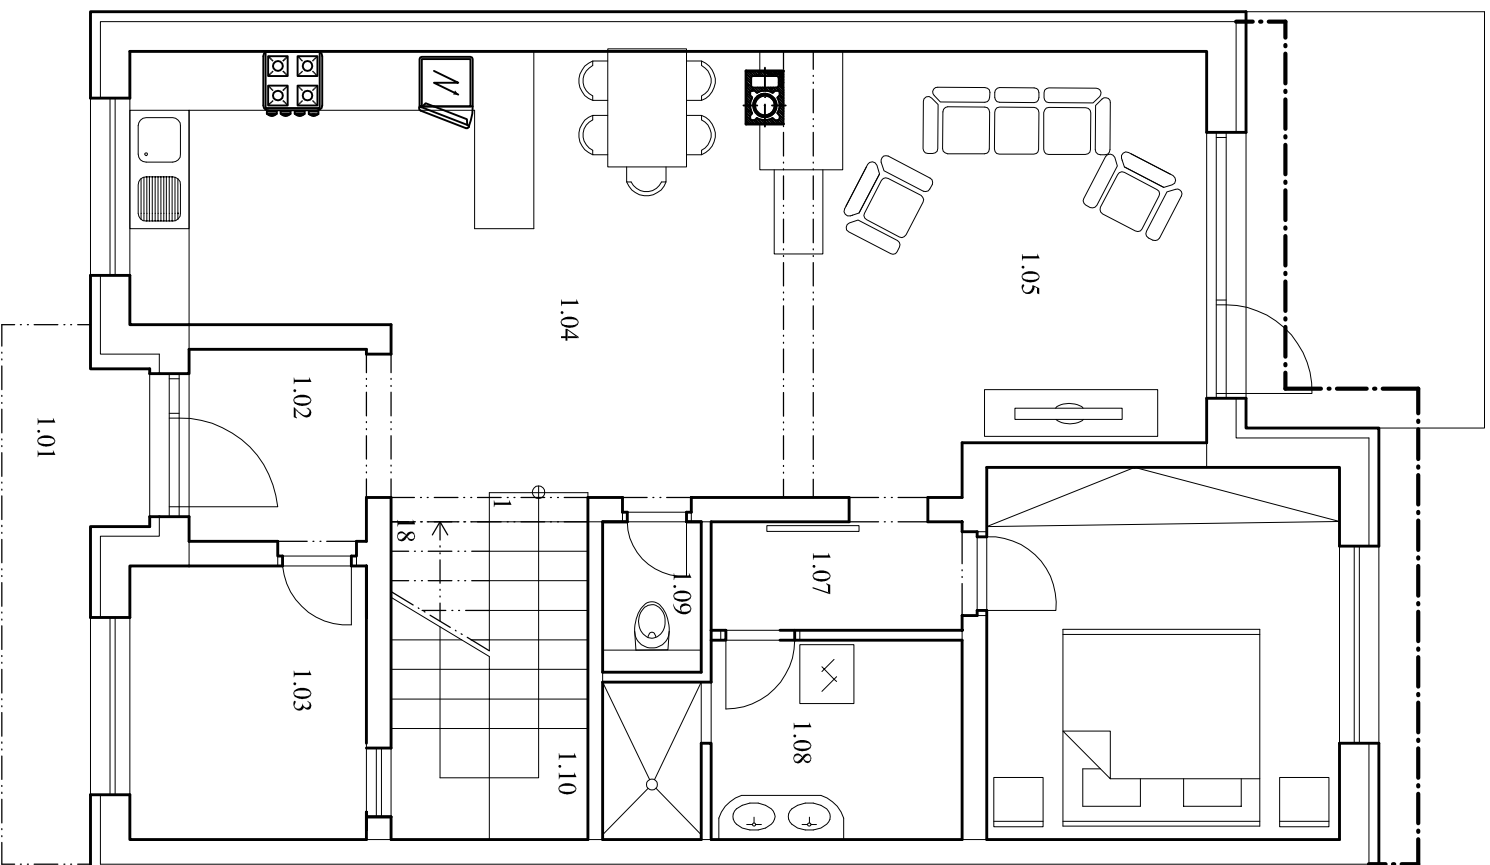

PÔDORYS II.NP

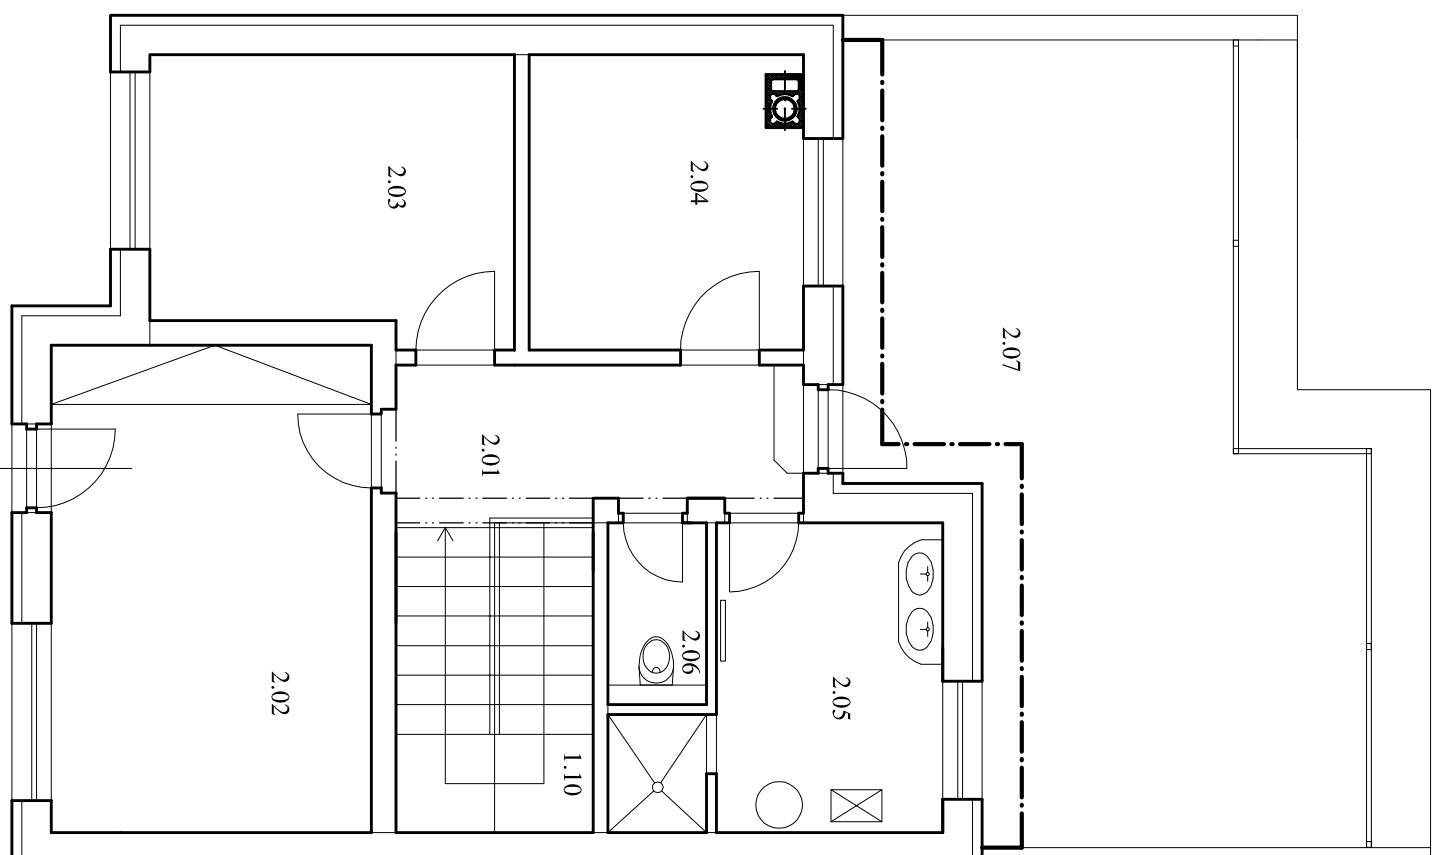

LEGENDA MIESTNOSTÍ I.NP

OZN.	NÁZOV MIESTNOSTI	M ²	ÚPRAVA PLOCH			POZN.
			PODLAHA	STENY	STROP	
1.01	ZÁVETRIE	3,00	ZÁRMOVÁ DLAŽBA			KERAMICKÝ SOKLIK 100MM
1.02	ZÁDVERIE	3,40				
1.03	SKLAD	6,20				
1.04	KUCHYŇA+JEDÁLEŇ	25,25				
1.05	OBYVACIA IZBA	17,40				
1.06	SPÁLŇA	14,20				
1.07	PREDSIEN	2,60				
1.08	KÚPEĽŇA	6,20				
1.09	WC	1,50				
1.10	SCHODISKO	6,50				

LEGENDA MIESTNOSTÍ II.NP

OZN.	NÁZOV MIESTNOSTI	M ²	ÚPRAVA PLOCH			POZN.
			PODLAHA	STENY	STROP	
2.01	CHODBA	5,60				
2.02	IZBA	16,10				
2.03	IZBA	10,35				
2.04	IZBA	8,15				
2.05	KÚPEĽŇA+TM	7,25				
2.06	WC	1,85				
2.07	TERASA	38,80				